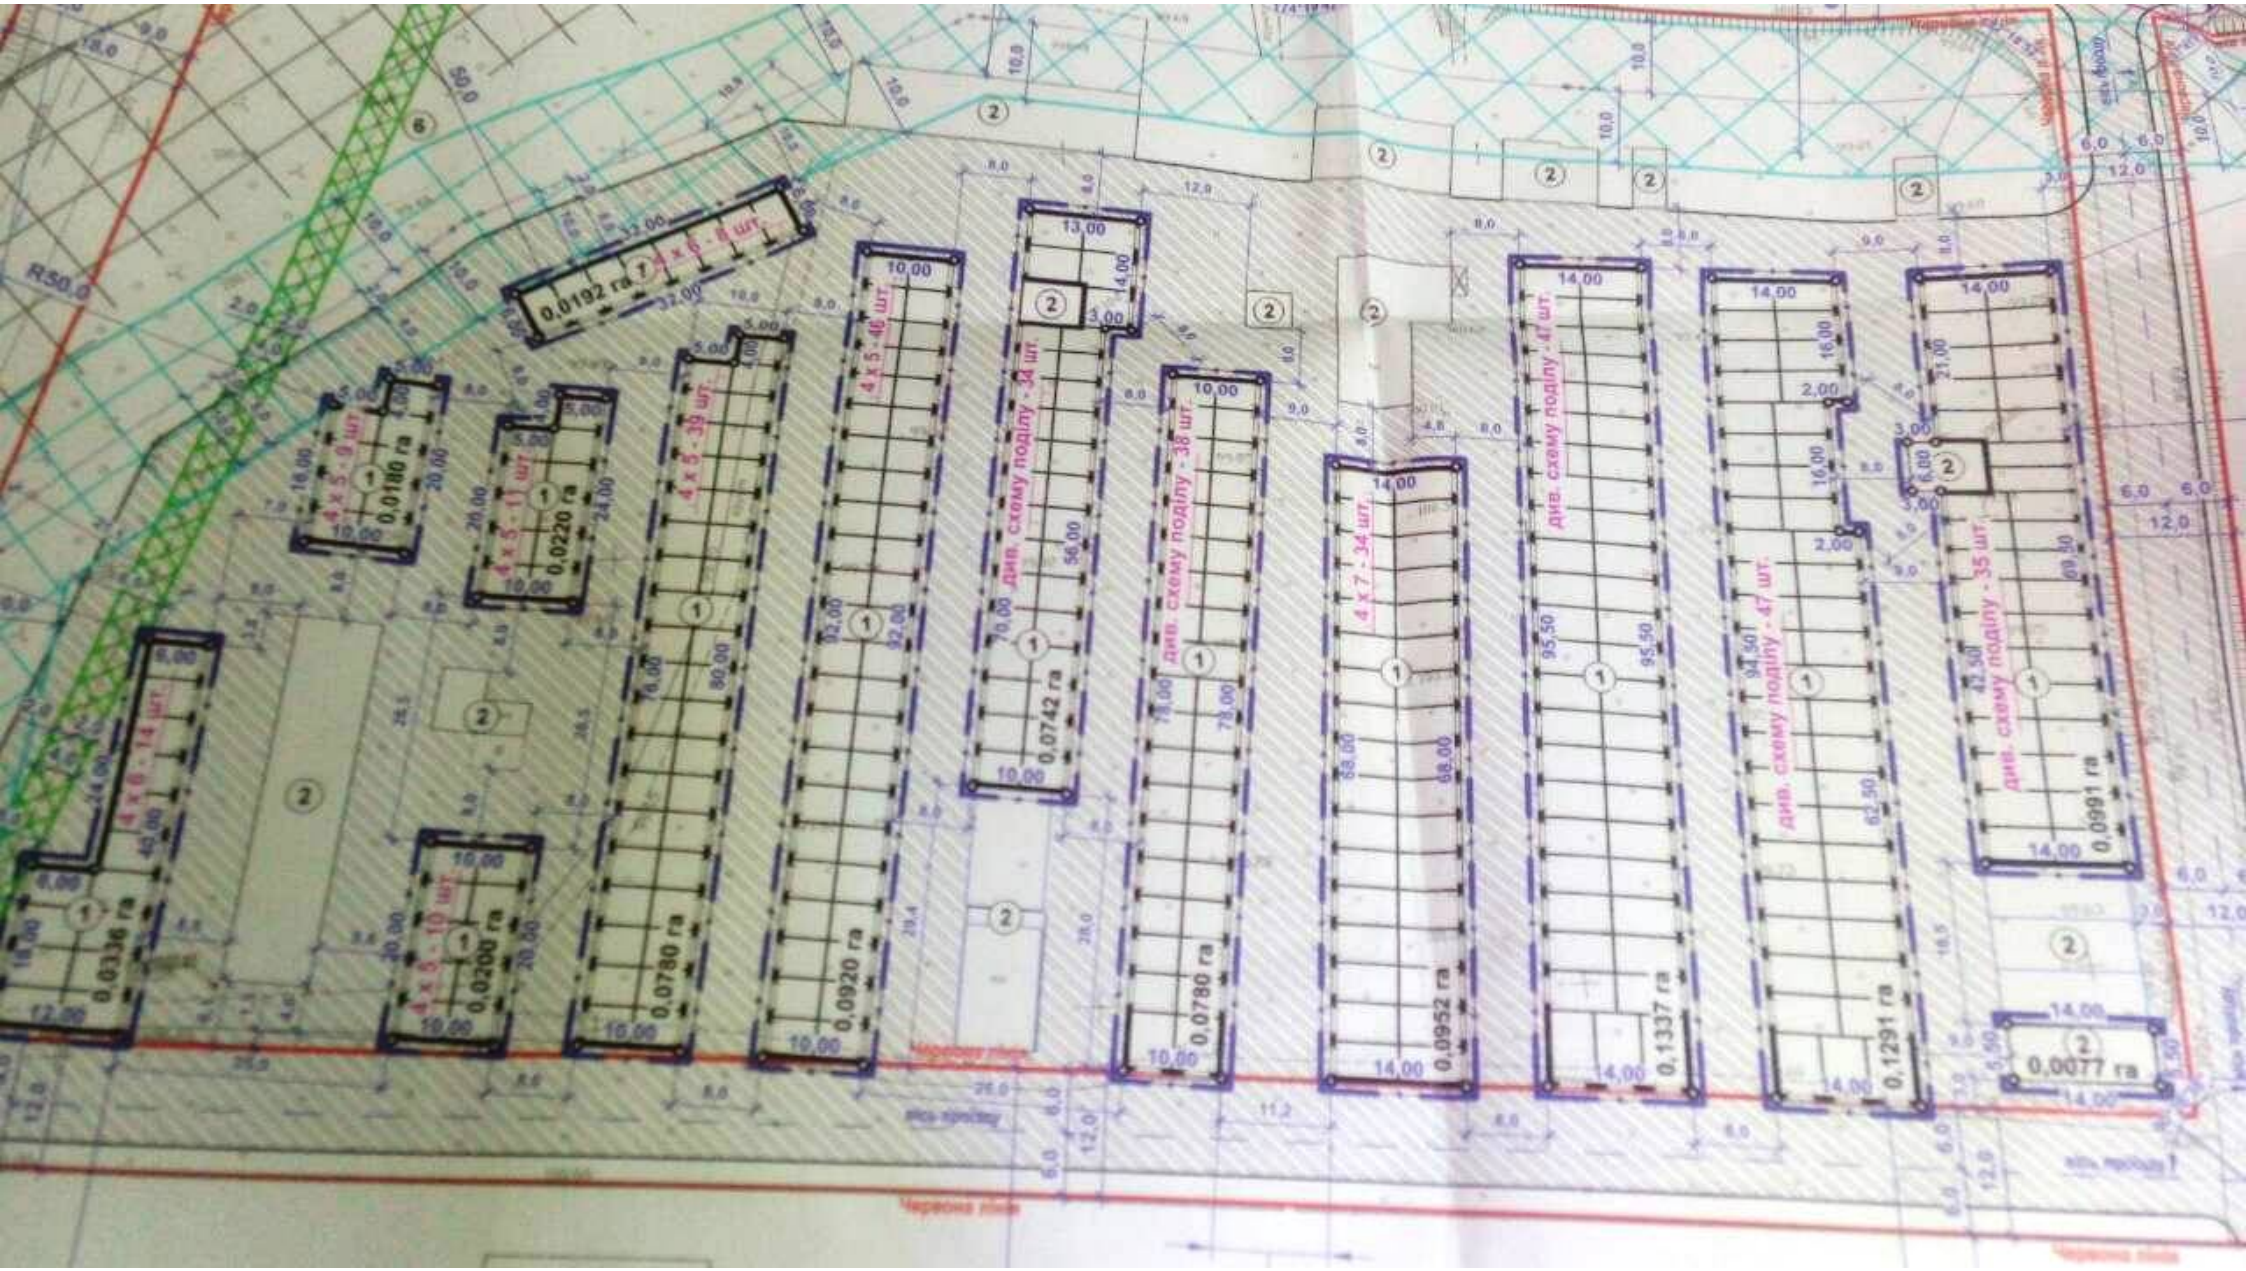
0,0192 га
4 х 6 - 8 шт.
0,0180 га
4 х 5 - 9 шт.
0,0220 га
4 х 5 - 11 шт.
0,0780 га
4 х 5 - 39 шт.
0,0920 га
4 х 5 - 46 шт.
0,0742 га
днв. схему поділу - 34 шт.
0,0780 га
днв. схему поділу - 38 шт.
0,0952 га
4 х 7 - 34 шт.
0,1337 га
днв. схему поділу - 47 шт.
0,1291 га
днв. схему поділу - 47 шт.
0,0991 га
днв. схему поділу - 35 шт.
0,0077 га
0,0336 га
4 х 6 - 14 шт.
0,0200 га
4 х 5 - 10 шт.
Червона лінія
вісь проїзду